



トータル面積表		㎡(坪)	
敷地面積	131.78	(39.86)	
建築面積	66.24	(20.03)	
床面積 1階	62.93	(19.03)	
2階	58.96	(17.83)	
3階	0.00	(0.00)	
延床面積	121.89	(36.86)	
建ぺい率	(66.24/131.78) × 100		50.27%
容積率	(121.89/131.78) × 100		92.50%

敷地面積			
	底辺(m)	高さ(m)	倍面積(㎡)
①	16.248	8.111	131.787528
②	16.248	8.111	131.787528
倍面積 計			263.575056
敷地面積 (㎡)			131.78

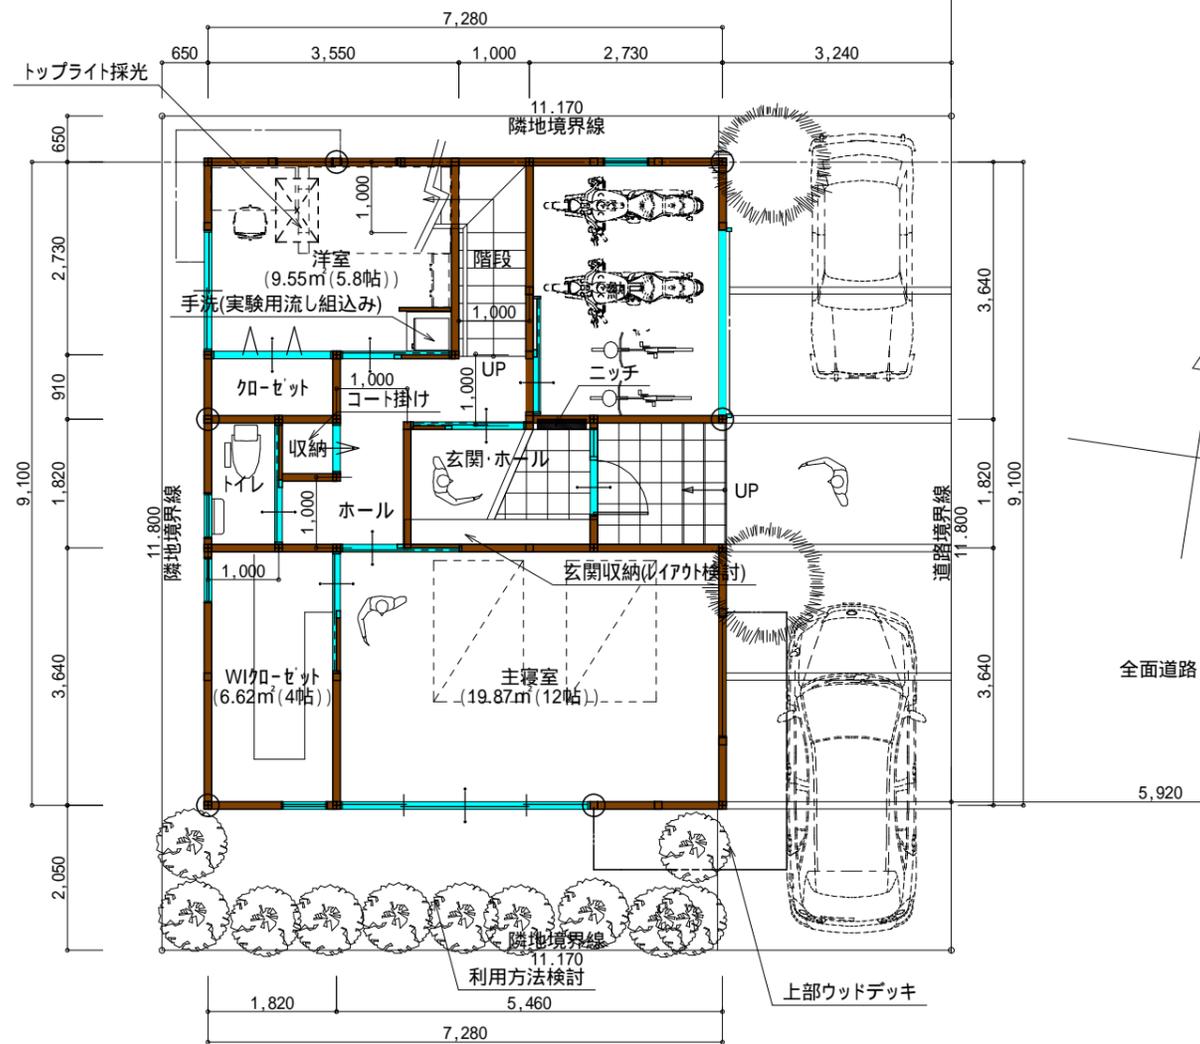

部屋名	面積	㎡(坪)
納戸	9.94	(3.01)
階段	2.87	(0.87)
WIC-ゼット	6.62	(2.00)
洋室	9.55	(2.89)
トイレ	1.82	(0.55)
主寝室	19.87	(6.01)
玄関・ホール	4.97	(1.50)
ホール	4.96	(1.50)
収納	0.67	(0.20)
クローゼット	1.66	(0.50)
合計	62.93	(19.03)

1階 平面図 S:1/100

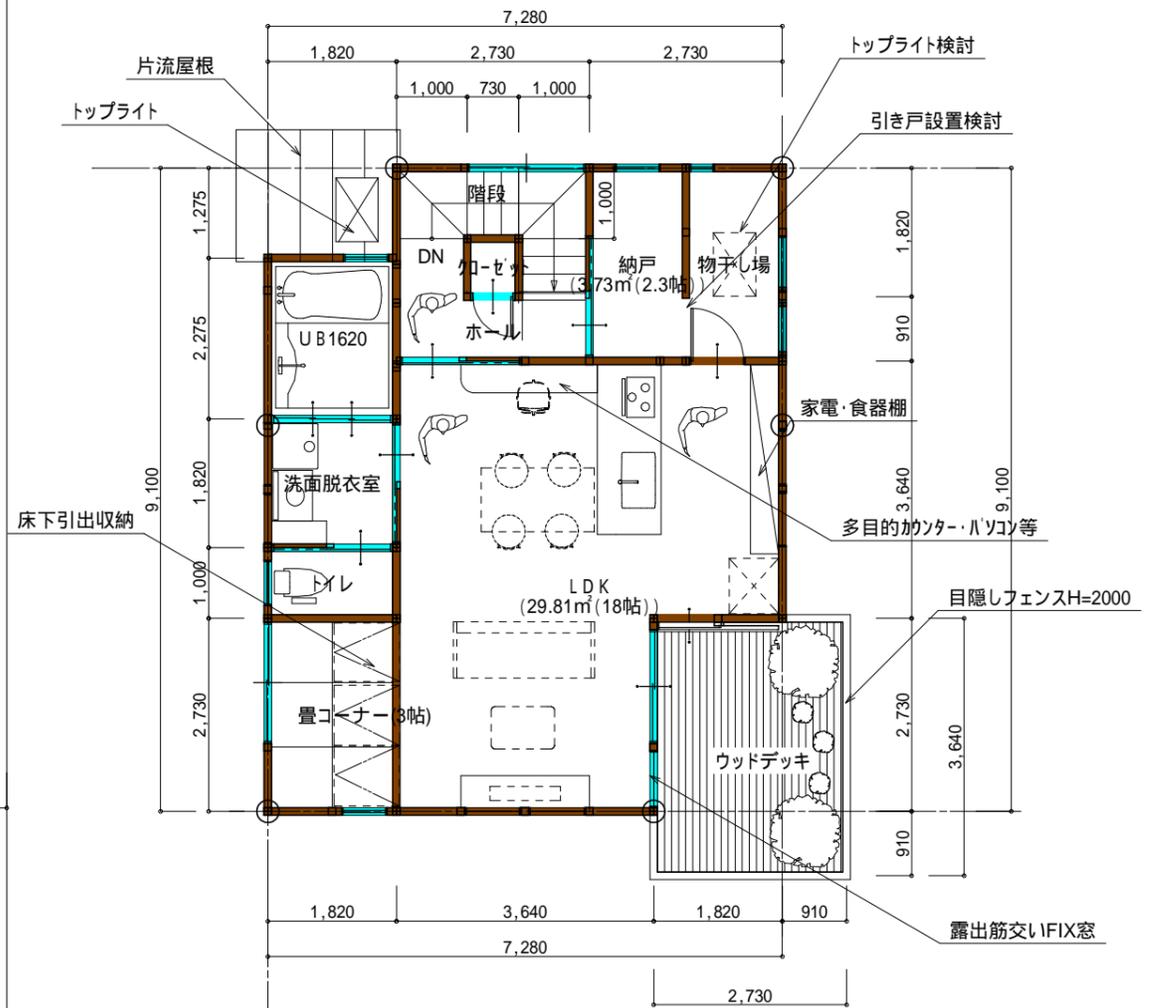

部屋名	面積	㎡(坪)
トイレ	1.82	(0.55)
洗面脱衣室	3.31	(1.00)
U B 1620	4.14	(1.25)
畳コーナー(3帖)	4.97	(1.50)
L D K	29.81	(9.02)
物干し場	3.73	(1.13)
納戸	3.73	(1.13)
階段	4.21	(1.27)
クローゼット	0.60	(0.18)
ホール	2.64	(0.80)
合計	58.96	(17.83)

2階 平面図 S:1/100

工事名 N様邸新築工事計画案
 備考
 設計・修正年月日

ARCHI BASE 有限会社アーキベース1級建築士事務所
 新潟県知事登録(二)第2924号. 管理建築士大臣登録 84180号1級建築士 加藤俊之介
 新潟市中央区女池3丁目21番7号 TEL 025-288-0500 FAX 025-288-0501

管理者
 設計者
 担当者
 日付
 日付
 日付

図面名 1階 平面図,2階 平面図 (D案)
 縮尺 1/100

図面NO